

ORIENTACJA 1:25000

OBIEKT : woj. łódzkie, powiat Poddebice, miasto Poddebice, obr. 7
dz. nr 162, 121/3, 153, 73/14

MAPA SYTUACYJNO - WYSOKOŚCIOWA

z geodezyjną inwentaryzacją urządzeń podziemnych
do celów projektowych

Skala 1 : 500

Arkusz 1 (2)

Mapę niniejszą opracowano na podstawie mapy sytuacyjno - wysokościowej sekcja 112. 332. 022,
031, ...033, oraz pomiaru uzupełniającego wykonanego w roku 2008 w terenie.

Poziom odniesienia : "Kronsztadt"


UWAGA :
Za brak urządzeń nie zgłoszonych do inwentaryzacji wykonawca mapy nie odpowiada. Granic prawnych nie ustalano.

Nr ks. rob. PUGIK 17/08


Praga , dnia 03.11.2008

05.11.2008 914-89/2008
05.11.2008

Geodata Uprawniony
Pracownia Usług Geodezyjnych
i Kartograficznych "GEOSAT"
Praga 87, 99-200 Poddebice
tel. 510 259 060
99-200 Poddebice, tel. 78 35 38
NIP 828-101-89-57, Regon 100560240

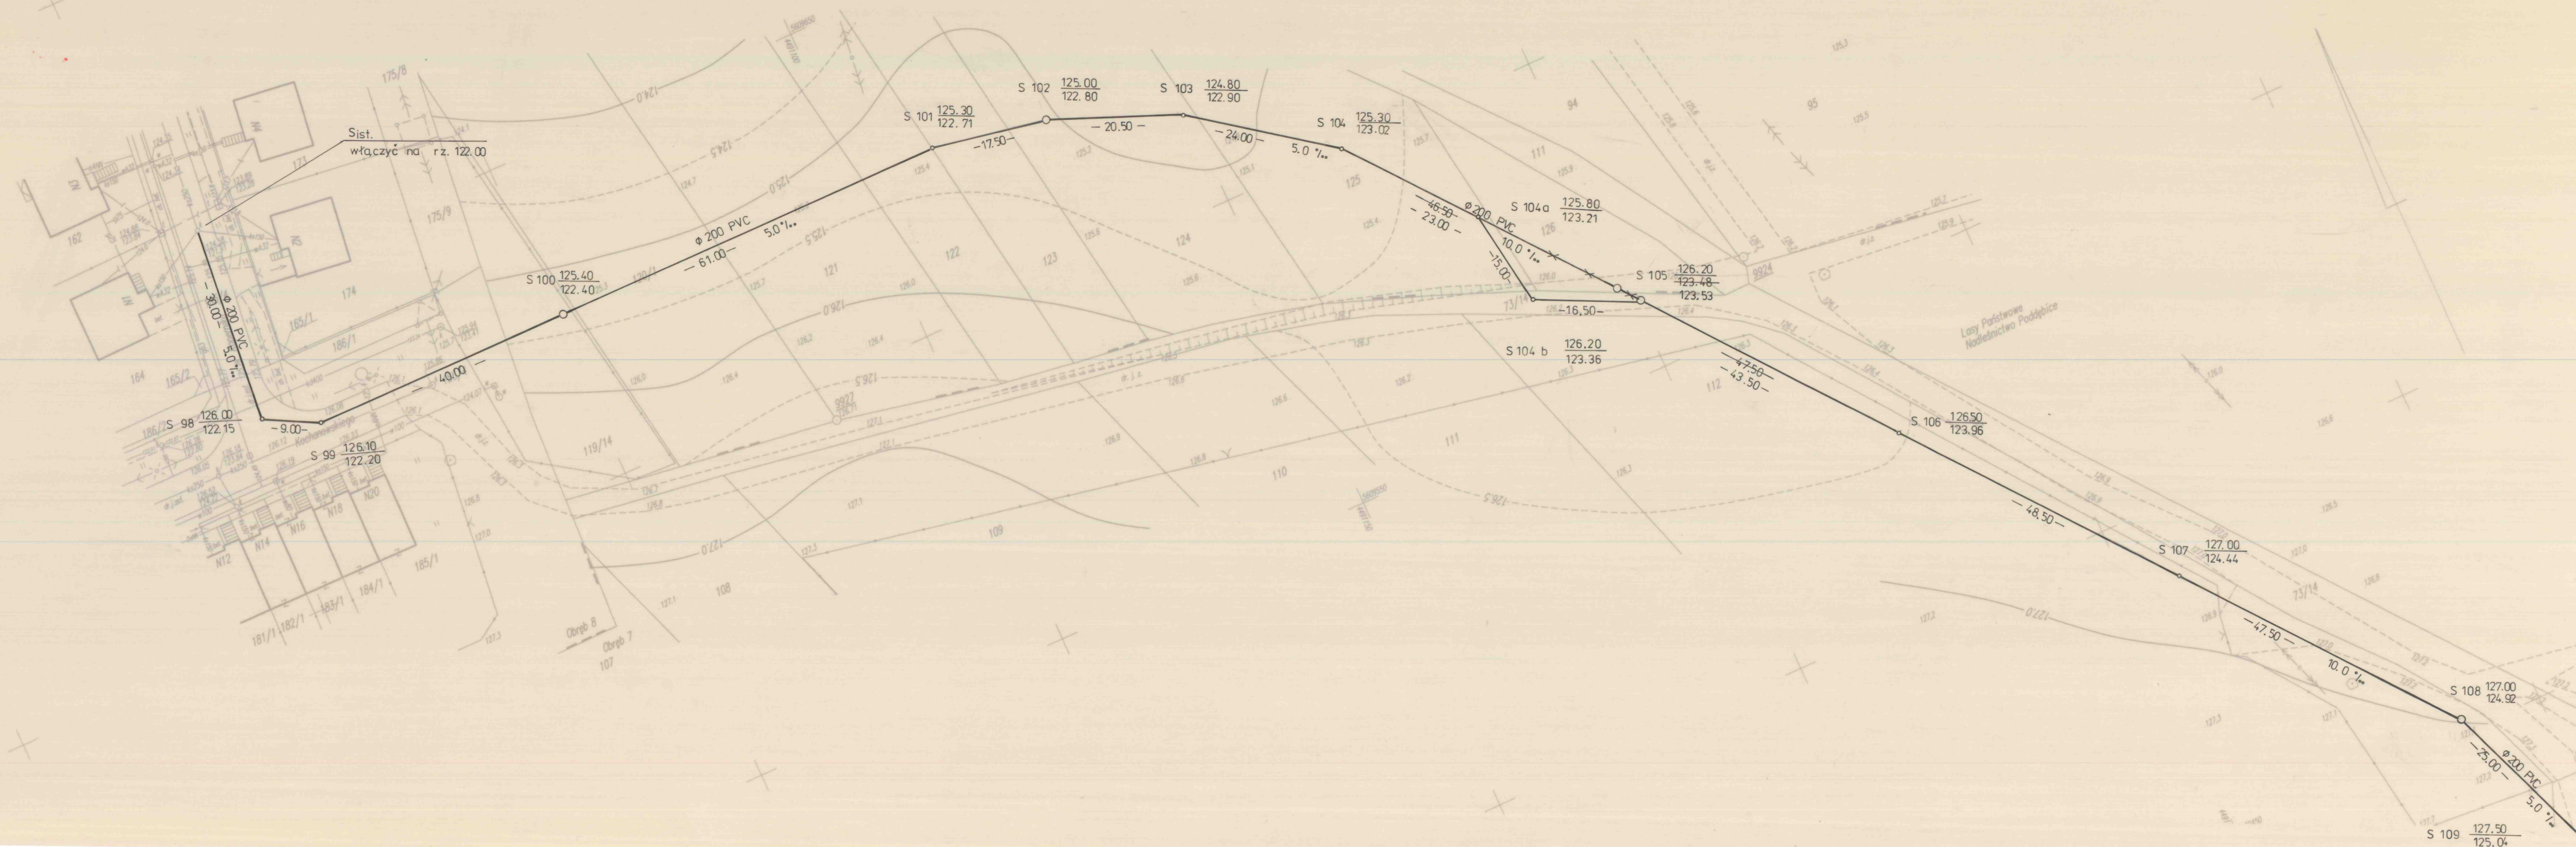

Projektował	W. Dominowski	upr. nr 692/87	11.2008	Skalowanie terenów Byszyn, ul. Mickiewicza i Targowej pod obszar przedsięwzięcia ... w Poddebicach	Z P.W. WIKAN 98-220 Zdunska Wola ul. Getta Żydowskiego 21/21
Kreślił	W. Dominowski	11.2008			
Skala	Nazwa:	Projekt zagospodarowania terenu S98 + S109	Nr rys.		
1:500			13		

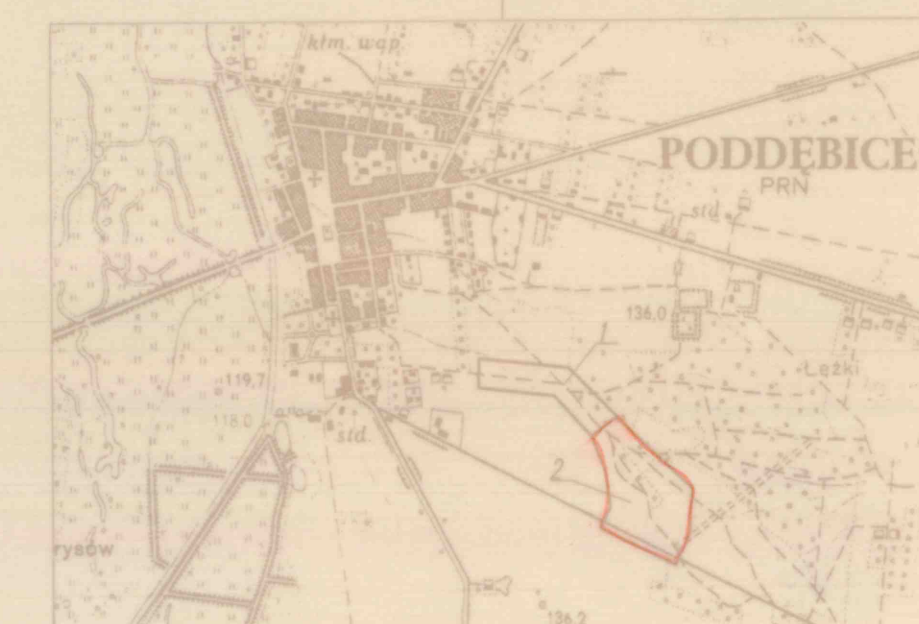

ORIENTACJA 1:25000

OBIEKT : woj. łódzkie, powiat Poddebice, miasto Poddebice, obr. 7
dz. nr 162, 121/3, 153, 73/14

MAPA SYTUACYJNO - WYSOKOŚCIOWA

z geodezyjną inwentaryzacją urządzeń podziemnych
do celów projektowych

Skala 1 : 500

Arkusz 2 (2)

Mapę niniejszą opracowano na podstawie mapy sytuacyjno - wysokościowej sekcja 112.332.022.
...031, ...033, oraz pomiaru uzupełniającego wykonanego w roku 2008 w układzie 1954.
Poziom odniesienia : "Kronstadt"

UWAGA :
Za błąd urządzeń nie zgłoszonych do inwentaryzacji wykonawca mapy nie odpowiada. Sprawy prawnych nie wchodzi w zakres.

Nr ks. rob. PUGIK 17/08
Praga, dnia 03.11.2008

05.11.2008 914-89/2008

05.11.2008

[Signature]

mgr inż. Waldemar Dominowski
ul. 1000 w sp. z ograniczoną odpowiedzialnością
Nr 692/87 (UAN 8386/75/R7)
99-200 Poddebice ul. Północna 32
tel. 503 676 33-12
NIP 828-102-85-88 REGON 75370648