
 





Projekt zagospodarowania terenu S33 + S42	Nazwa:			Nr gry	
Skala:	Kreślił:	W. Dominiowski	11.2008		
1:500	Projektował:	W. Dominiowski upr. nr 692/87 LODUS.256.0/2	11.2008		
		Stanalnośćomnie iterum Bwzryzi, ul. Mielkewicza i Targowca pod obszar zagospodarowazeni ... w Podleszczku		2 p.w.	WIK
				96-220	Zaduskiego
				ul. Gietli	



ORIENTACJA 1:25000

OBIEKT : woj. łódzkie, powiat Poddębice, gmina Poddębice,
Trasa : ŁĘŻKI - BYCZYNA - RĄBCZYN - PODDĘBICE

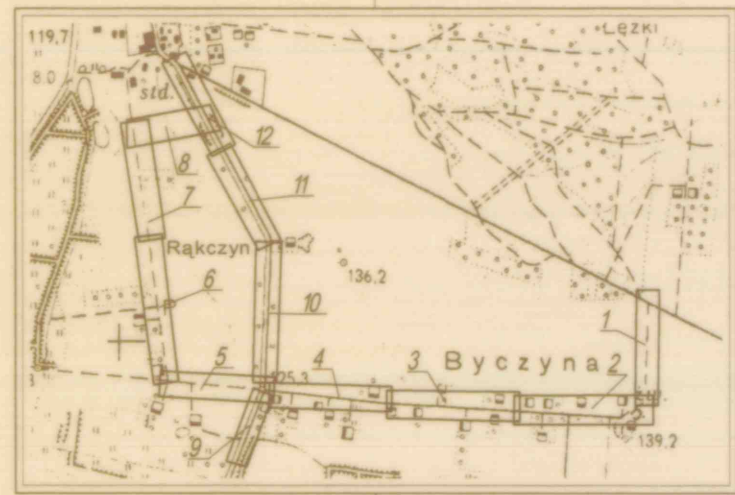MAPA SYTUACYJNO - WYSOKOŚCIOWA

z geodezyjną inwentaryzacją urządzeń podziemnych
do celów projektowych

Skala 1 : 500

Arkusz 2 (12)

Mapę niniejszą opracowano na podstawie mapy sytuacyjno - wysokościowej sekcje: 112. 332. 0841,
112. 332. 0832, ...0831, oraz pomiaru uzupełniającego wykonanego w roku 2008 w układzie "65".

Poziom odniesienia : "Kronsztadt"

UWAGA :
Za brak urządzeń nie zgłoszonych do inwentaryzacji wykonawca mapy nie odpowiada. Granic prawnych nie ustalano.


Nr ks. rob. PUGIK 1/08

Praga , dnia 16.09.2008


Pracownia Usług Geodezyjnych
i Kartograficznych "GEOSAT"
Praga 67, 99-200 Poddębice
tel. 510 259 080
NIP 828-101-89-57, Regon 140560240

Geodezyjne Usługi
Tadeusz MEYER
Praga 67
99-200 Poddębice, tel. 510 259 080

STARTOWE WYKONANIE
w Poddębicach
Prace geodezyjne
24.08.2008 914-79/2008
24.09.2008
D. Kuciński

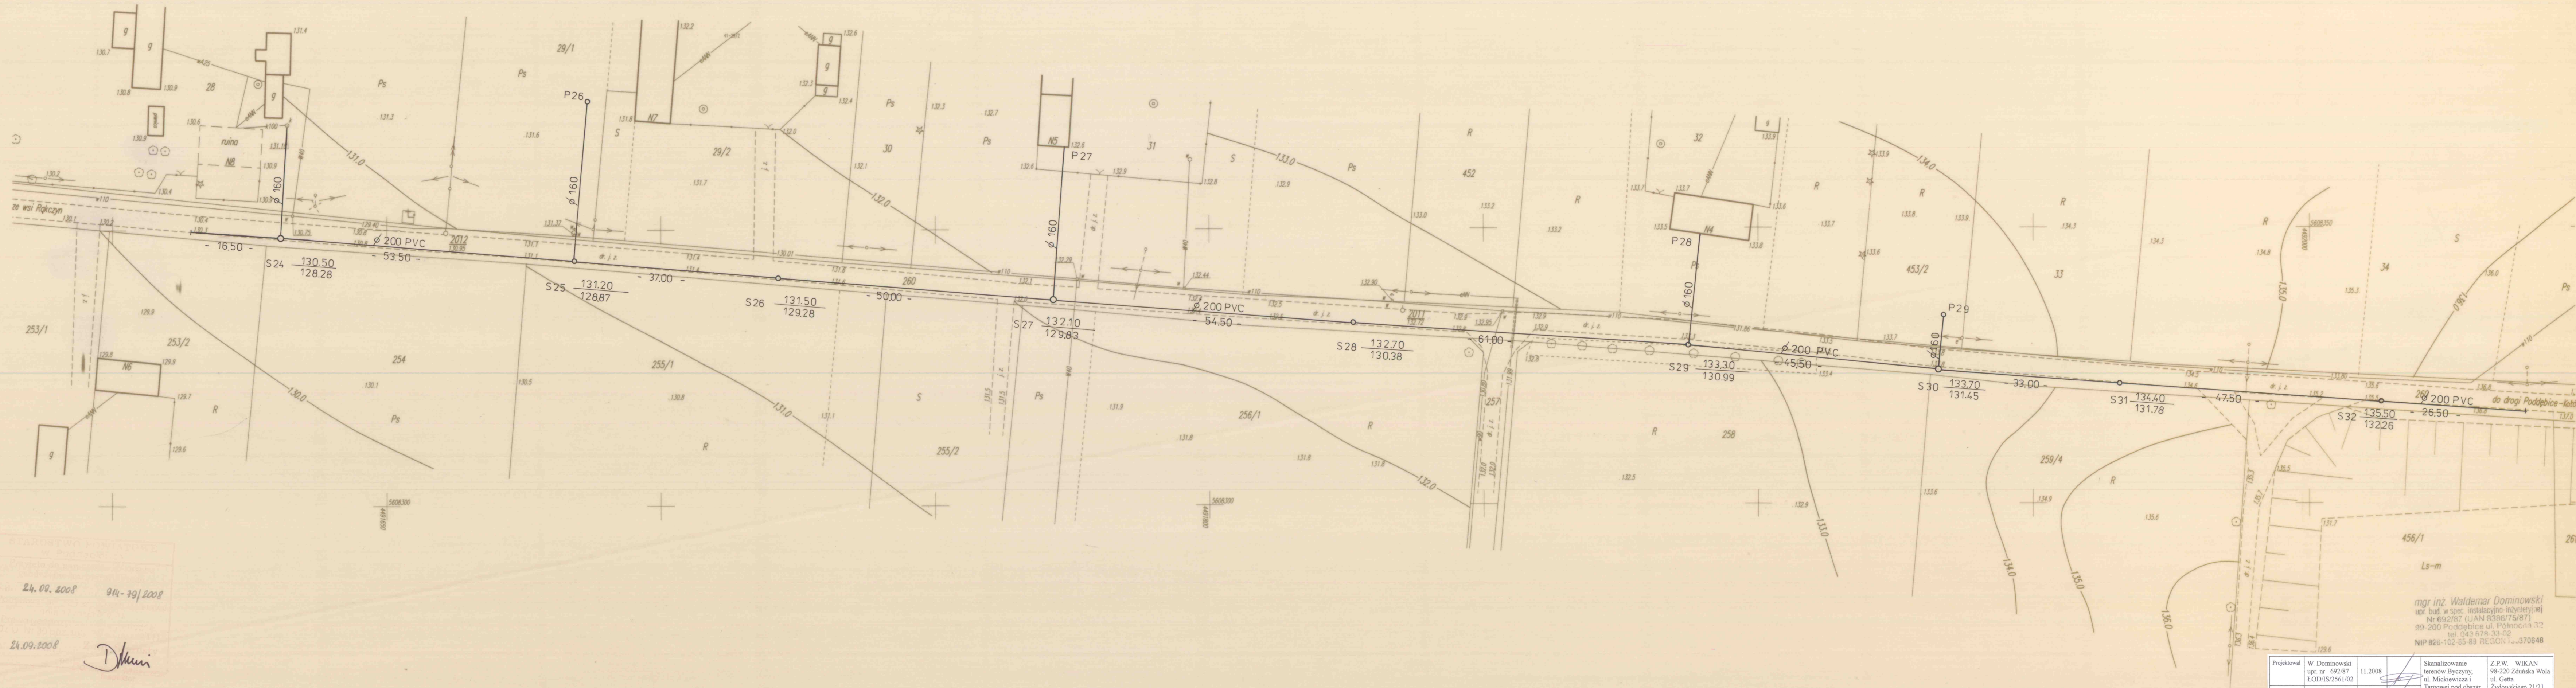

Projektował	W. Dominowski upr. nr 692/87 ŁÓDŹ/52561/02	11.2008	Skanalizowanie terenów Byczyny, ul. Mickiewicza i Targowej pod obszar przebiegu drogi ... w Poddębicach	Z.P.W. WIKAN 98-220 Zdunska Wola ul. Gęta Zydowskiego 21/21
Kreślił	W. Dominowski	11.2008		
Skala:	Nazwa:	Projekt zagospodarowania terenu S24 + S32		Nr rys.
1:500				4

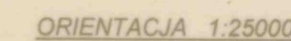

OBIEKT : woj. łódzkie, powiat Poddębice, gmina Poddębice,
Trasa : ŁĘŻKI - BYCZYNA - RAKCZYN - PODDĘBICE

MAPA SYTUACYJNO - WYSOKOŚCIOWA

z geodezyjną inwentaryzacją urządzeń podziemnych
do celów projektowych

Skala 1 : 500

Arkusz 3 (12)

Mapę niniejszą opracowano na podstawie mapy sytuacyjno - wysokościowej sekcje: 112. 332. 0831, oraz pomiaru uzupełniającego wykonanego w roku 2008 w układzie "65".

Poziom odniesienia : "Kronsztadt"


UWAGA :
Za brak urządzeń nie zgłoszonych do inwentaryzacji wykonawca mapy nie odpowiada. Granic prawnych nie ustala.



Nr ks. rob. PUGiK 1/08


Praga, dnia 16.09.2008

Pracownia Usług Geodezyjnych
i Kartograficznych "GEOSAT"
Praga 87, 99-200 Poddębice
tel. 510 259 060
NIP 828-101-89-57, Regon 100560240

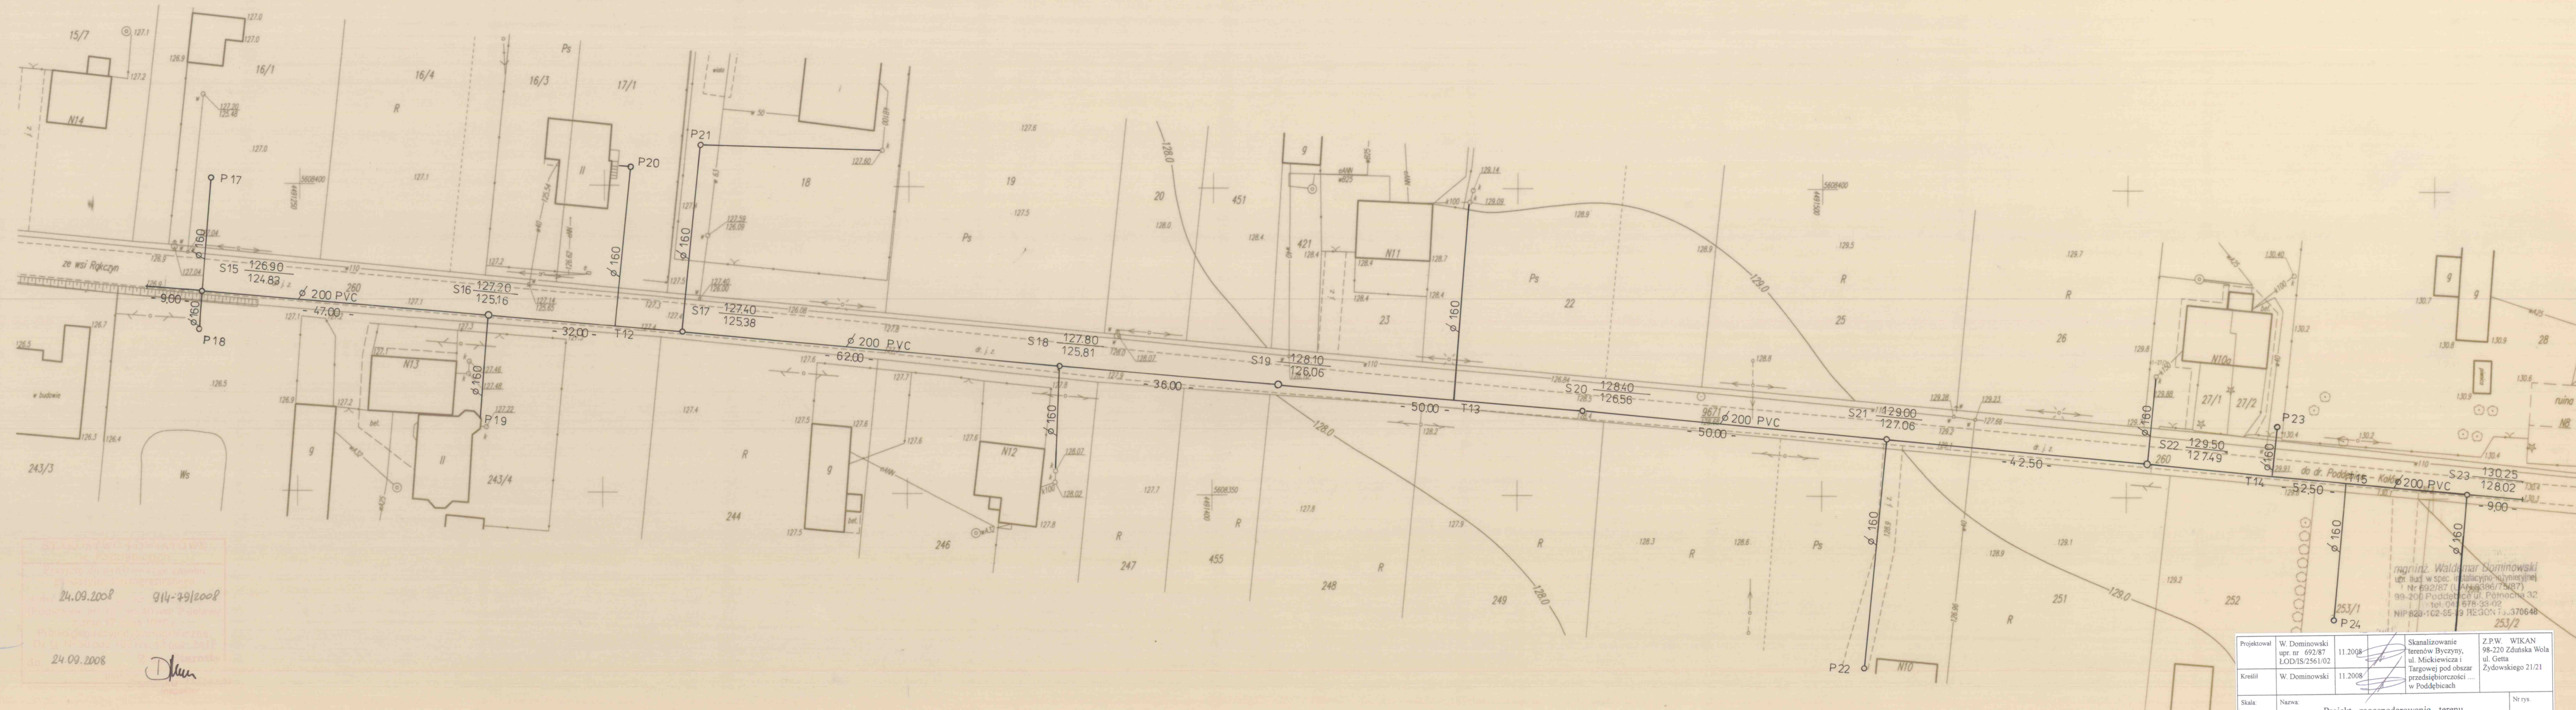Geodeta Uprawniony
TADEUSZ MEYER
Praga 31
00-204 Podgórzec, tel. 79-35-3



Projektował	W. Dominowski upr. nr 692/87 LOD/IS/256/02	11.2008		Skanalizowanie terenu w Byerny, ul. Mickiewicza i Targowej pod obszar przedsiębiorstwa w Podbiebicach	Z P.W. WIKAN 98-220 Żużłaska Wola ul. Getta Żydowskiego 21/21
Kreślił	W. Dominowski	11.2008			
Skala: 1:500	Nazwa: Projekt zagospodarowania terenu S15 + S23				Nr rys. 3

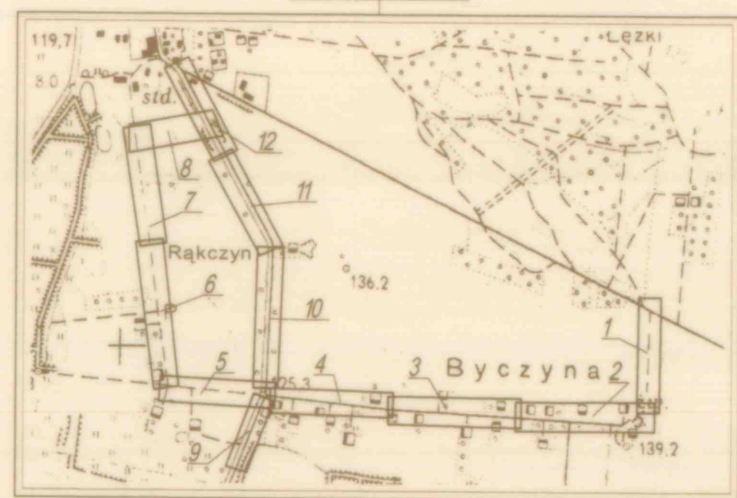

ORIENTACJA 1:25000

OBIEKT : woj. łódzkie, powiat Poddębice, gmina Poddębice,
Trasa : ŁĘŻKI - BYCZYNA - RAKCZYN - PODDĘBICE

MAPA SYTUACYJNO - WYSOKOŚCIOWA

z geodezyjną inwentaryzacją urządzeń podziemnych
do celów projektowych

Skala 1 : 500

Arkusz 4 (12)

Mapę niniejszą opracowano na podstawie mapy sytuacyjno - wysokościowej sekcje: 112. 332. 0742,
oraz pomiaru uzupełniającego wykonanego w roku 2008 w układzie "65".

Poziom odniesienia : "Kronsztadt"


UWAGA :
Za brak urządzeń nie zgłoszonych do inwentaryzacji wykonawca mapy nie odpowiada. Granic prawnych nie ustalano.

Nr ks. rob. PUGiK 1/08

Praga , dnia 16.09.2008


Pracownia Usług Geodezyjnych
i Kartograficznych "GEOSAT"
Praga 87, 99-200 Poddębice
tel. 510 259 060
NIP 828-101-89-57, Regon 10050240

Geodeta Uprawniony
Tadeusz MRYER
Praga 31,
99-200 Poddębice, tel. 78 55 55 55

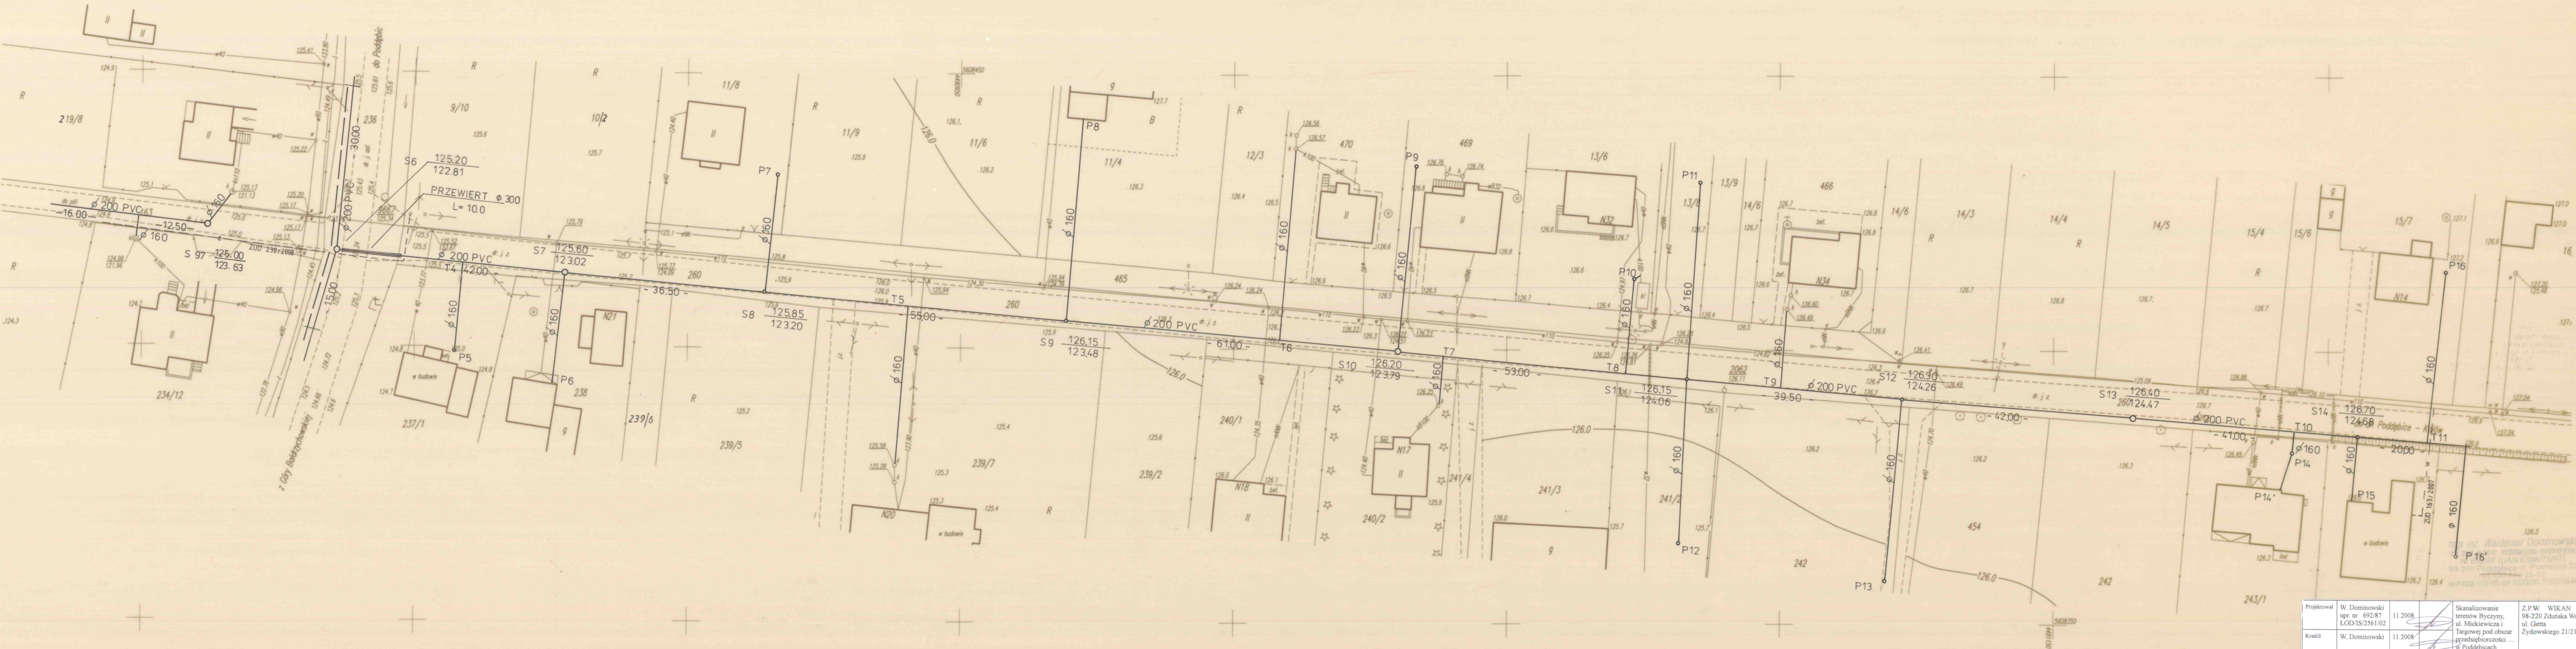

Mapa dla gminy w woj. łódzkim
Miejscowość: Poddębice
Data: 24.09.2008
Pracownik: Tadeusz MRYER
Data: 24.09.2008

Projektował	W. Dominowski	11.2008	Skandalizowanie terenów Byczyny, ul. Miśkiewicza i Targowej pod obszar przebiegający ... w Poddębach	Z.P.W. WIKAN 99-200 Zduńska Wola ul. Getta Żydowskiego 21/21
Kreślił	W. Dominowski	11.2008		
Skala:	Nazwa:	Projekt zagospodarowania terenu S6 + S14		Nr rys. 2
1:500				

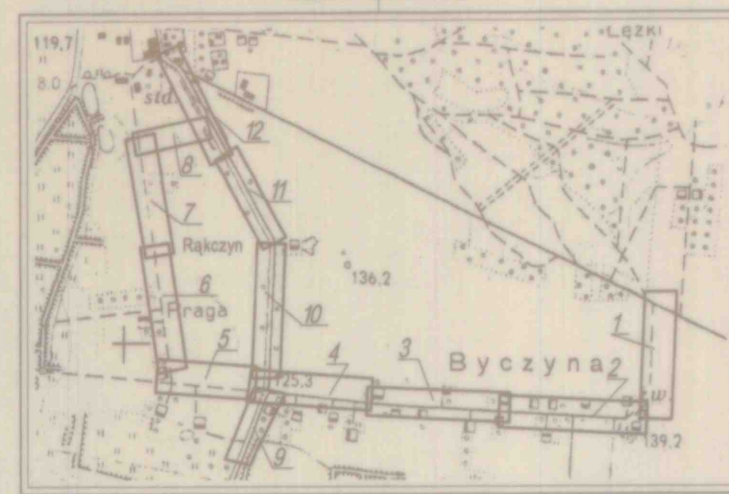

ORIENTACJA 1:25000

OBIEKT : woj. łódzkie, powiat Poddębice, gmina Poddębice,
Trasa : ŁĘSKI - BYCZYNA - RĄBCZYN - PODDĘBICE

MAPA SYTUACYJNO - WYSOKOŚCIOWA

z geodezyjną inwentaryzacją urządzeń podziemnych
do celów projektowych

Skala 1 : 500

Arkusz 5 (12)

Mapę niniejszą opracowano na podstawie mapy sytuacyjno - wysokościowej sekcje: 112. 332. 074,
oraz pomiaru uzupełniającego wykonanego w roku 2008 w układzie "65".

Poziom odniesienia : "Kronsztadt"

UWAGA :

Za brak urządzeń nie zgłoszonych do inwentaryzacji wykonawca mapy nie odpowiada. Granic prawnych nie ustalano.


Nr ks. rob. PUGIK 1/08


Praga , dnia 16.09.2008

Pracownia Usług Geodezyjnych
i Kartograficznych "GEOSAT"
Praga 87, 99-200 Poddębice
tel. 510 259 060
NIP 828-101-89-57, Regon 140560240

Geodeta Uprawniony
TADEUSZ MEYER
Praga 87,
99-200 Poddębice, tel. 510 259 060

Dłm

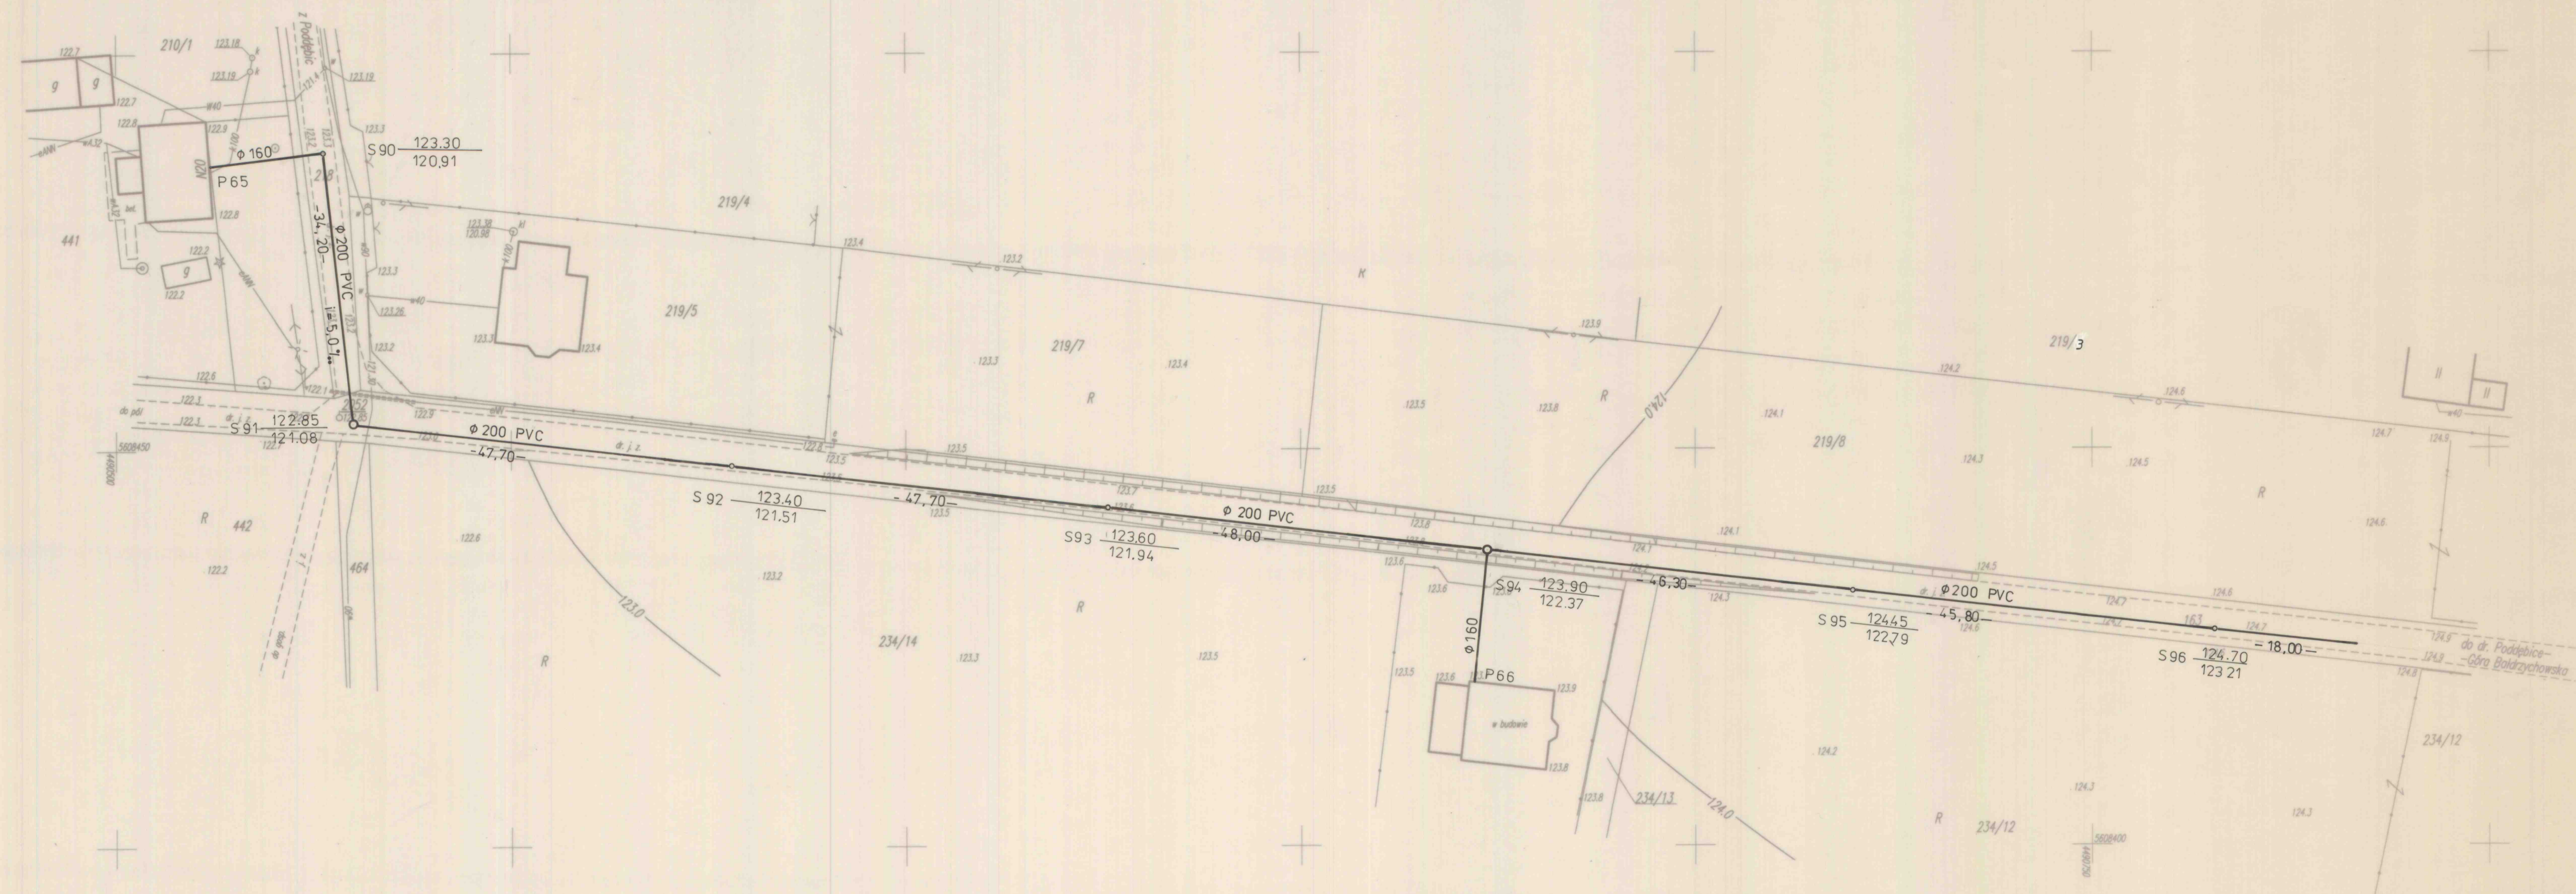

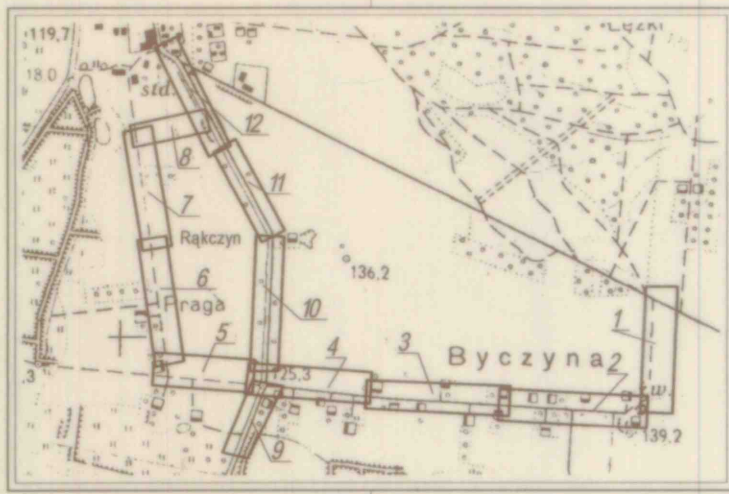

ORIENTACJA 1:25000

OBIĘKT : woj. łódzkie, powiat Poddebice, gmina Poddebice,
Trasa : ŁĘŻKI - BYCZYNA - RAKCZYN - PODDEBICE

MAPA SYTUACYJNO - WYSOKOŚCIOWA

z geodezyjną inwentaryzacją urządzeń podziemnych
do celów projektowych

Skala 1 : 500

Arkusz 6 (12)

Mapę niniejszą opracowano na podstawie mapy sytuacyjno - wysokościowej sekcje: 112. 332. 0723,
...0721, ...0243, ...0241, oraz pomiaru uzupełniającego wykonanego w roku 2008 w układzie "65".


Poziom odniesienia : "Kronsztadt"

UWAGA :

Za brak urządzeń nie zgłoszonych do inwentaryzacji wykonawca mapy nie odpowiada. Granic prawnych nie ustalano.


Nr ks. rob. PUGiK 1/08


Praga , dnia 24.09.2008

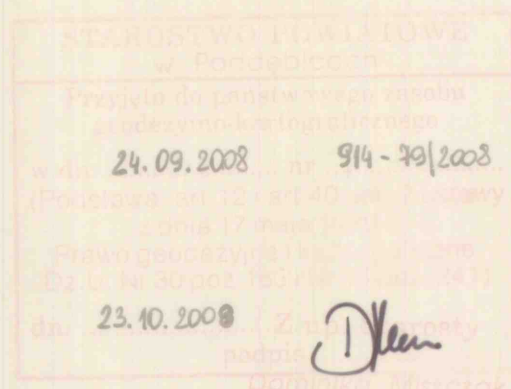

Pracownia Usług Geodezyjnych
i Kartograficznych "GEOSAT"
Praga 87, 99-200 Poddebice
tel. 510 259 060
NIP 828-101-89-57, Regon 100560240

Geodeta Uprawniony
Tadeusz MEYER
Praga 87, 99-200 Poddebice, ul. 73-34-35

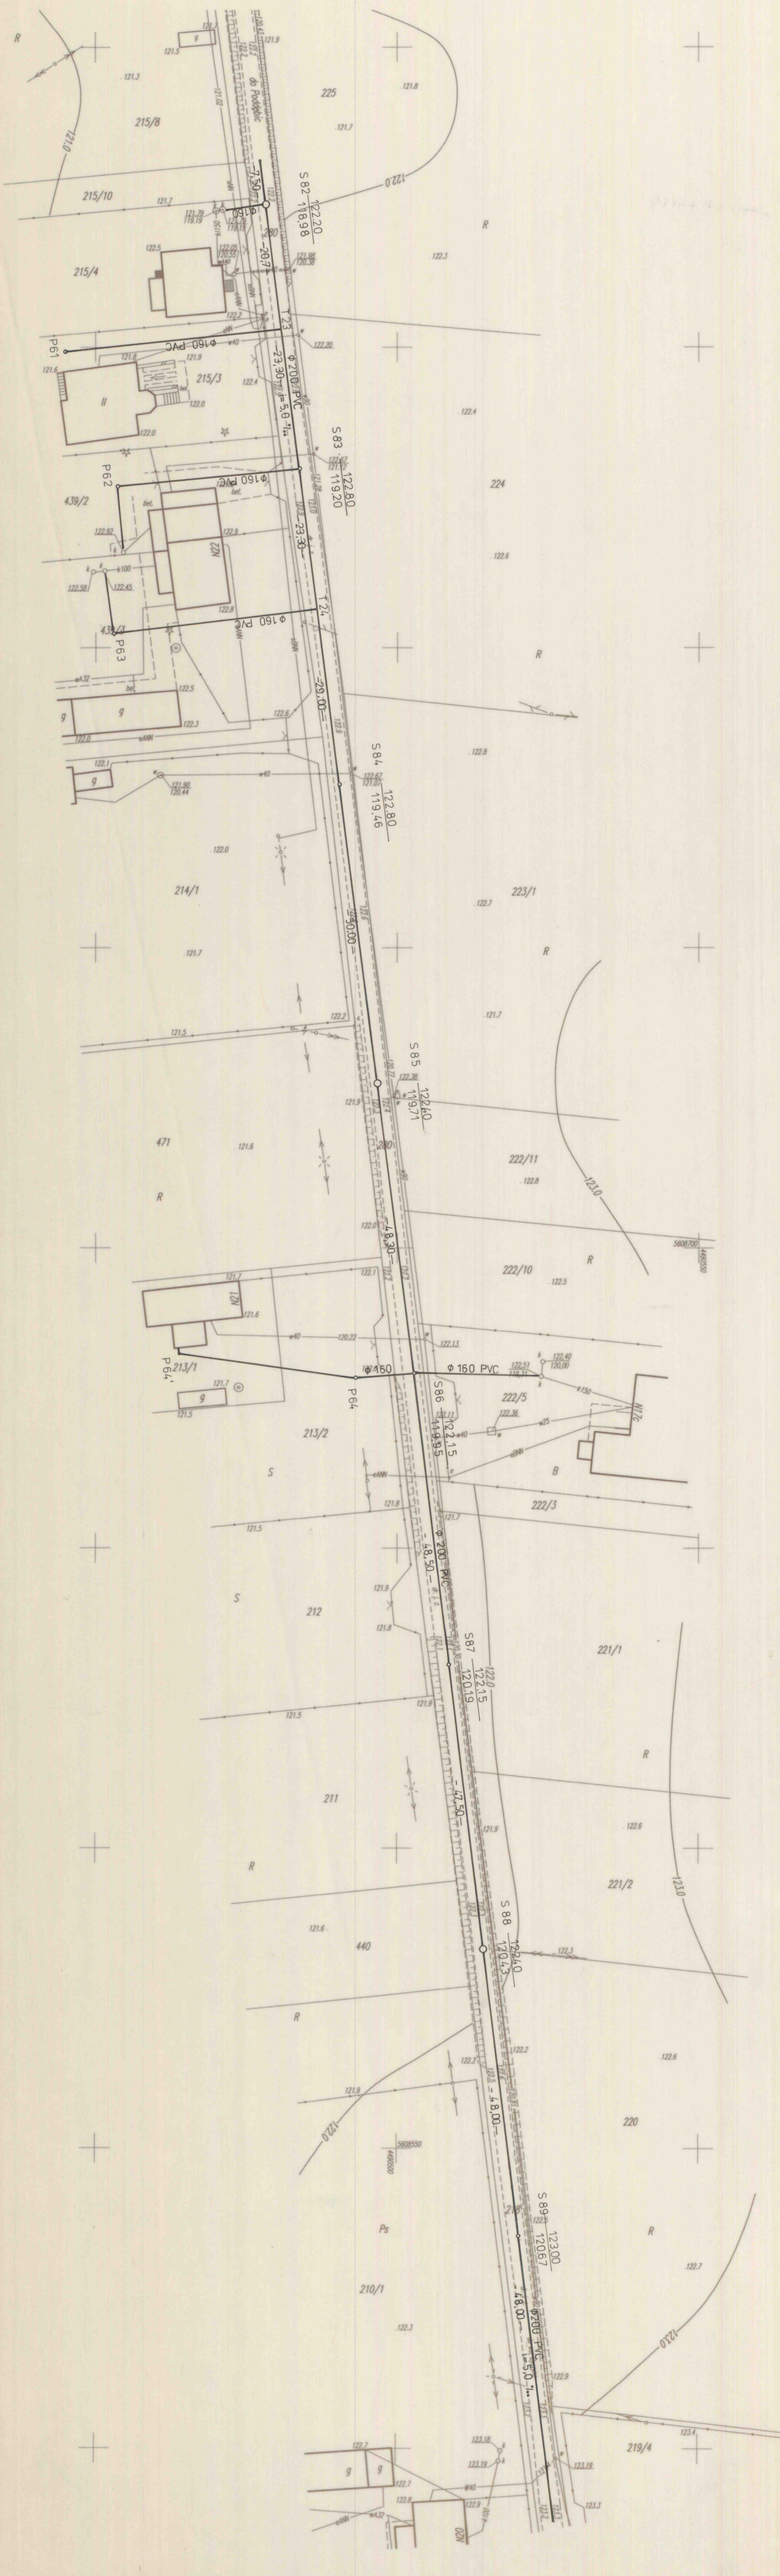

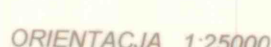

MAPA SYTUACYJNO - WYSOKOŚCIOWA

z geodezyjną inwentaryzacją urządzeń podziemnych

do celów projektowych

Skala 1 : 500

Arkuoz 3 (12)

Mapę niniejszą opracowano na podstawie mapy sytuacyjno - wysokościowej sekcje: 112. 332. 0723, ...0721, ...0243, ...0241, oraz pomiaru uzupełniającego wykonanego w roku 2008 w układzie "65".

Poziom odniesienia : "Kronstadt"


UWAGA :
Za brak urządzeń nie zgłoszonych do inwentaryzacji wykonawca mapy nie odpowiada. Granic prawnych nie ustalano.


Nr ks. rob. BUCIK 1/00

Praga, dnia 24.09.2008

Pracownia Usług Geodezyjnych
i Kartograficznych "GEOSAT"
Praga 87, 99-200 Poddebice
tel. 510 259 060
NIP 828-101-89-57, Regon 100580240

Geodeta Uprawniony
TADEUSZ MEYER

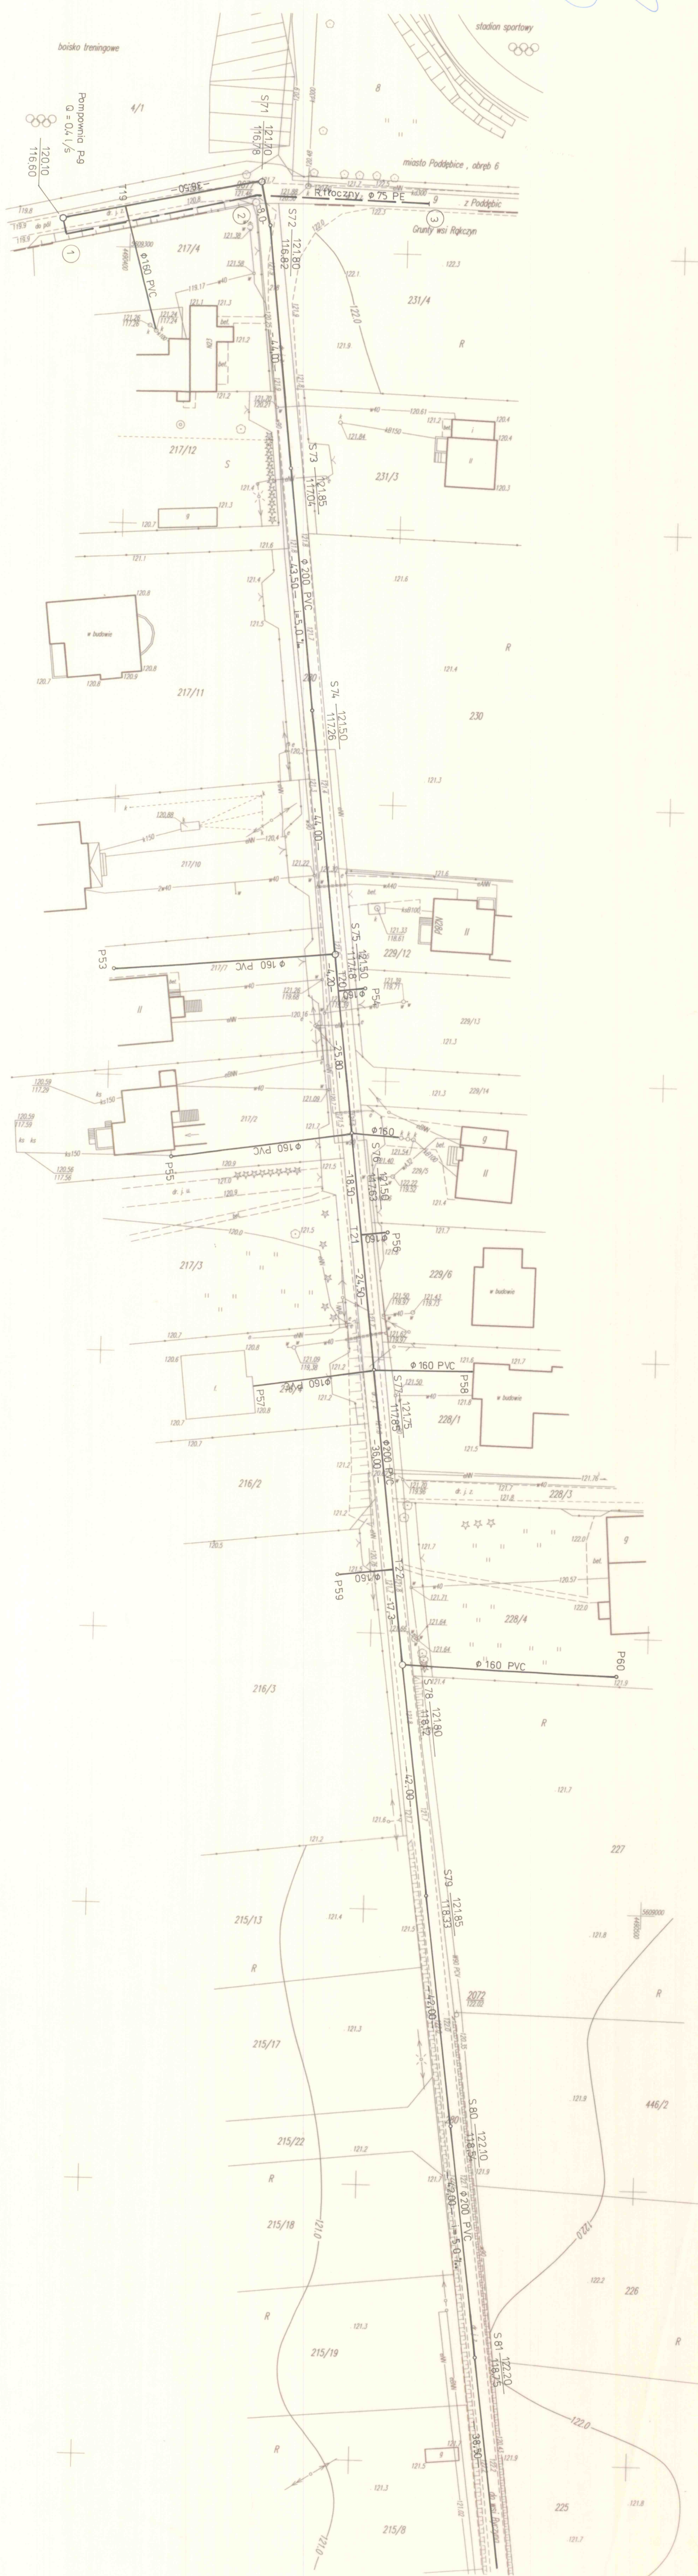

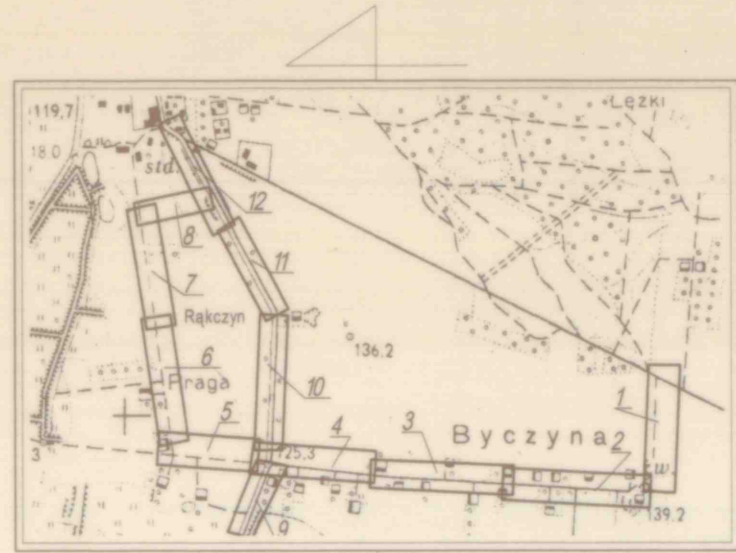

ORIENTACJA 1:25000

OBIEKT : woj. łódzkie, powiat Podgębice, gmina Podgębice,
Trasa : ŁĘŻKI - BYCZYNA - RĄKCZYN - PODGĘBICE

MAPA SYTUACYJNO - WYSOKOŚCIOWA

z geodezyjną inwentaryzacją urządzeń podziemnych
do celów projektowych

Skala 1 : 500


Arkusz 8 (12)

Mapę niniejszą opracowano na podstawie mapy sytuacyjno - wysokościowej sekcje: 112. 332. 0241,
oraz pomiaru uzupełniającego wykonanego w roku 2008 w układzie "65"
Geodeta Uprawniony TADEUSZ MEYER Pracownia Usług Geodezyjnych i Kartograficznych "GEOSAT"
Praga 87, 99-200 Podgębice
tel. 510 259 060
NIP 828-101-89-57, REGON 100560240
UWAGA :
Za brak urządzeń nie zgłoszonych do inwentaryzacji wykonawca mapy nie odpowiada. Granic prawnych nie ustalano.

Nr ks. rob. PUGIK 1/08

Praga, dnia 06.10.2008


STAROSTWO POWIATOWE
w Podgębicach
Przyjęto do publicznego rejestru
geodezyjno-kartograficznego
w dniu 24.09.2008 r. 914-79/2008
(Podstawa prawna: art. 40 ust. 2 ustawy
z dnia 17 maja 1994 r.
Prawo geodezyjne i kartograficzne.
Dz. U. Nr 30 poz. 2419, art. 241)
dn. 23.10.2008

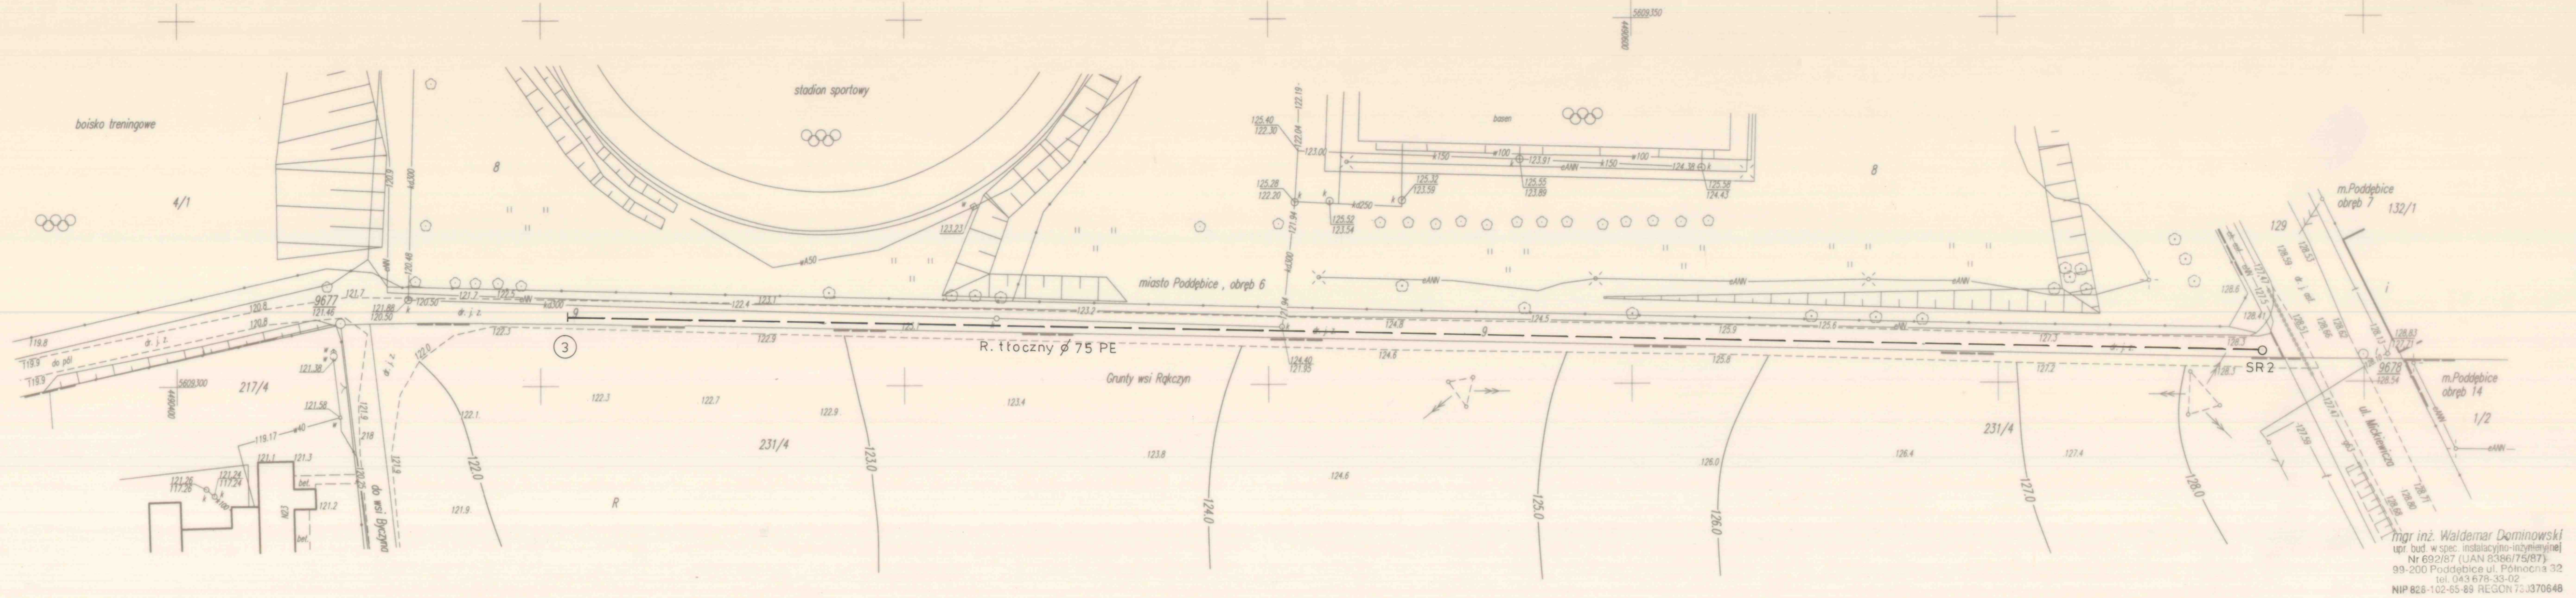

mgr inż. Waldemar Dominowski
upr. bud. w spec. instalacyjno-inżynieryjnej
Nr 692/87 (UAN 6386/75/87)
99-200 Podgębice ul. Północna 32
tel. 043 678-33-02
NIP 828-102-65-89 REGON 724370646

Projektował	W. Dominowski upr. nr 692/87 ŁÓD/TS/2561/02	11.2008	Skandalizowanie terenów Byczyny, ul. Mickiewicza i Targowej pod obszar przebiegający ... w Podgębicach	Z.P.W. WIKAN 98-220 Zdunska Wola ul. Getta Żydowskiego 21/21
Kreślił	W. Dominowski	11.2008		
Skala:	Nazwa:	Projekt zagospodarowania terenu Rurociąg tłoczny o 75PE		
1:500				Nr rys. 12

mgr inż. Waldemar Dominowski
upr. bud. w spec. instalacyjno-inżynierijny
Nr 692187 (UAN 8386175/87)
99-200 Podłębice ul. Piłsudskiego 3
tel. 043 678-33-02
NIP 828-102-65-89 REGON 76037061

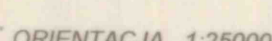

OBIEKT : woj. łódzkie, powiat Poddębice, gmina Poddębice,
Trasa : ŁĘŻKI - BYCZYNA - RAKCZYN - PODDEBICE

z geodezyjną inwentaryzacją urządzeń podziemnych
do celów projektowych

Skala 1 : 500

Arkusz 11 (12)

Mapę niniejszą opracowano na podstawie mapy sytuacyjno - wysokościowej sekcje: 112, 332, 072.

...024, oraz pomiaru uzupełniającego wykonanego w roku 2008 w układzie "65"

Poziom odniesienia : "Kronstadt"

Geodeta Uprawniony
TADEUSZ MAKER
Praga 3
99-208 Podgórze, tel. 78-35-39



Pracownia Usług Geodezyjnych
i Kartograficznych "GEOSAT"
Praga 87, 99-200 Podgórze
tel. 510 259 060
NIP 825-101-89-57, Regon 100560240

LIMACA


UWAGA: 99-200 Podębskie, tel. 78-33-39 NIP 825-101-89-1

Nr ks. rob. PUIGiK 1/08

Praga, dnia 06.10.2008

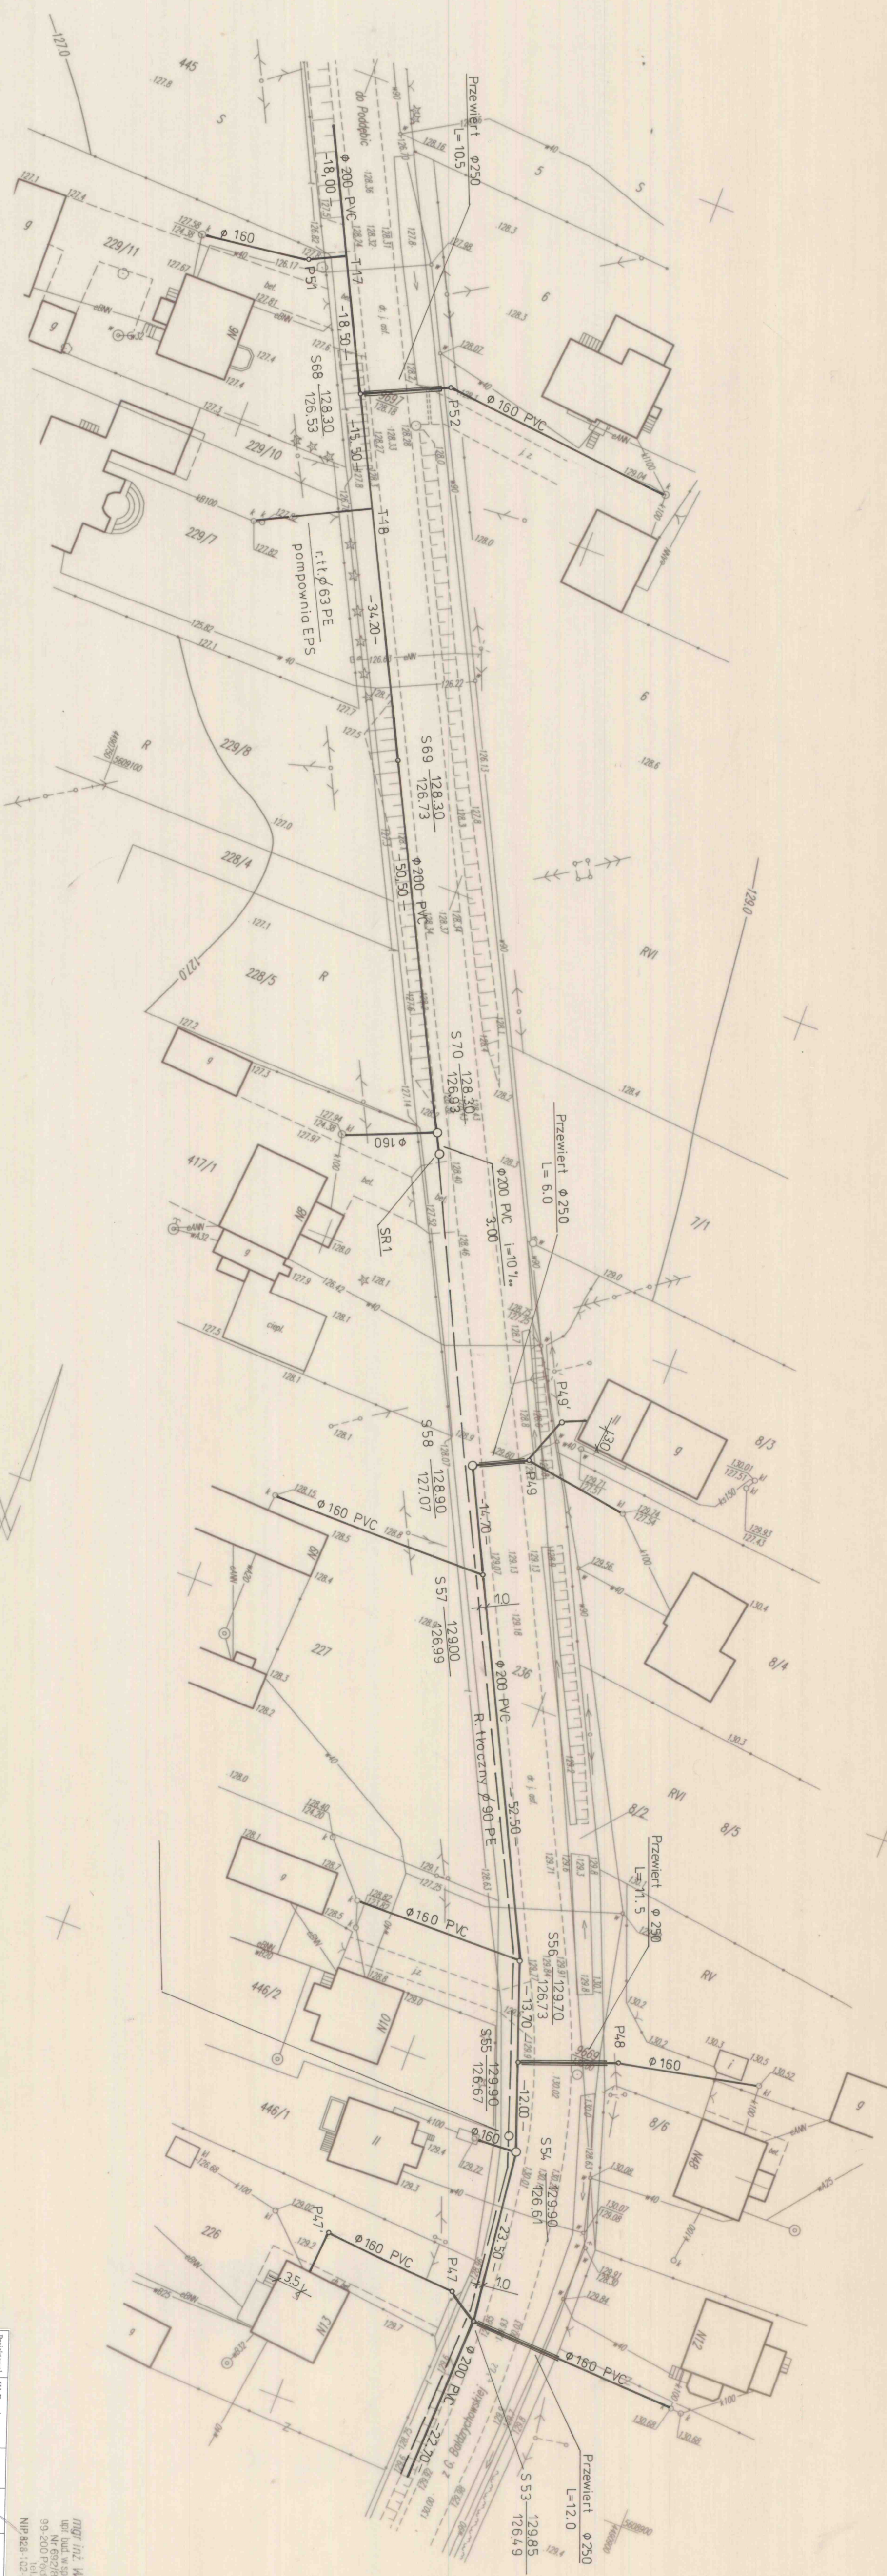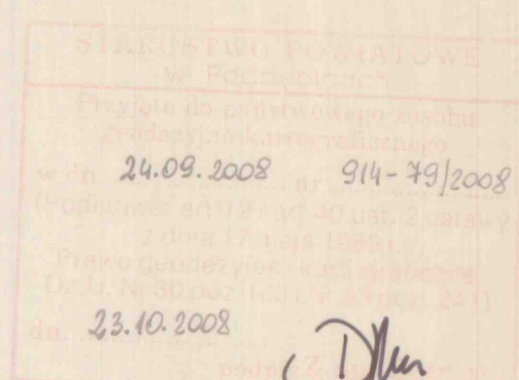

Kształ	Nazwa		M p.k.
Pośredniak	Dominowski ul. nr 69/287 LOD/IS/256102	11.2008	Z p.w. MIRAN 98-20- Zachodnia ul. Cieny Zy.dowskiego 21/ ...
Kształ	W. Dominowski	11.2008	terenu Bazyry, ul. Mickiewicza i Targowej pod obzar przebiegających ... w Poddębicach
Status	Projekt zagospodarowania terenu S33 + S58 : S68 + S70		
1:500			7

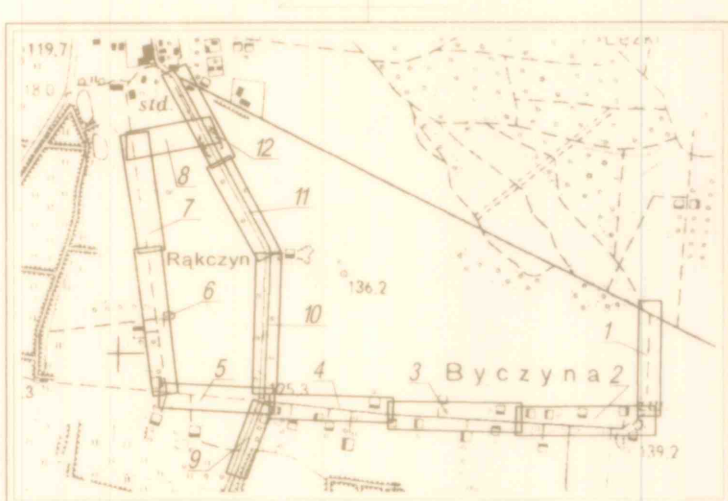

ORIENTACJA 1:25000

OBIĘKT : woj. łódzkie, powiat Poddębice, gmina Poddębice,
Trasa : ŁĘŻKI - BYCZYNA - RAKCZYN - PODDĘBICE

MAPA SYTUACYJNO - WYSOKOŚCIOWA

*z geodezyjną inwentaryzacją urządzeń podziemnych
do celów projektowych*

Skala 1 : 500

Arkusz 12 (12)

Mapę niniejszą opracowano na podstawie mapy sytuacyjno - wysokościowej sekcje: 112. 332. 072.

024 oraz pomiaru uzupełniającego wykonanego w roku 2008 w układzie "65"

Doziom odniesienia : "Kronstadt"

Geodeta Uprawniony
TADEUSZ MEYER
Praga 31
99-208 Poddebice, tel. 78-35-50



Pracownia Usług Geodezyjnych
i Kartograficznych "GEOSAT"
Praga 87, 99-200 Poddębice
tel. 510 259 060
NIP 628-101-89-57, Regon 100560240


LIWAGA

Za brak urządzeń nie zgłoszonych do inwentaryzacji wykonawca mapy nie odpowiada. Granic prawnych nie ustalano.

Nr ks. rob. PUGiK 1/08

Praga, dnia 06.10.2008

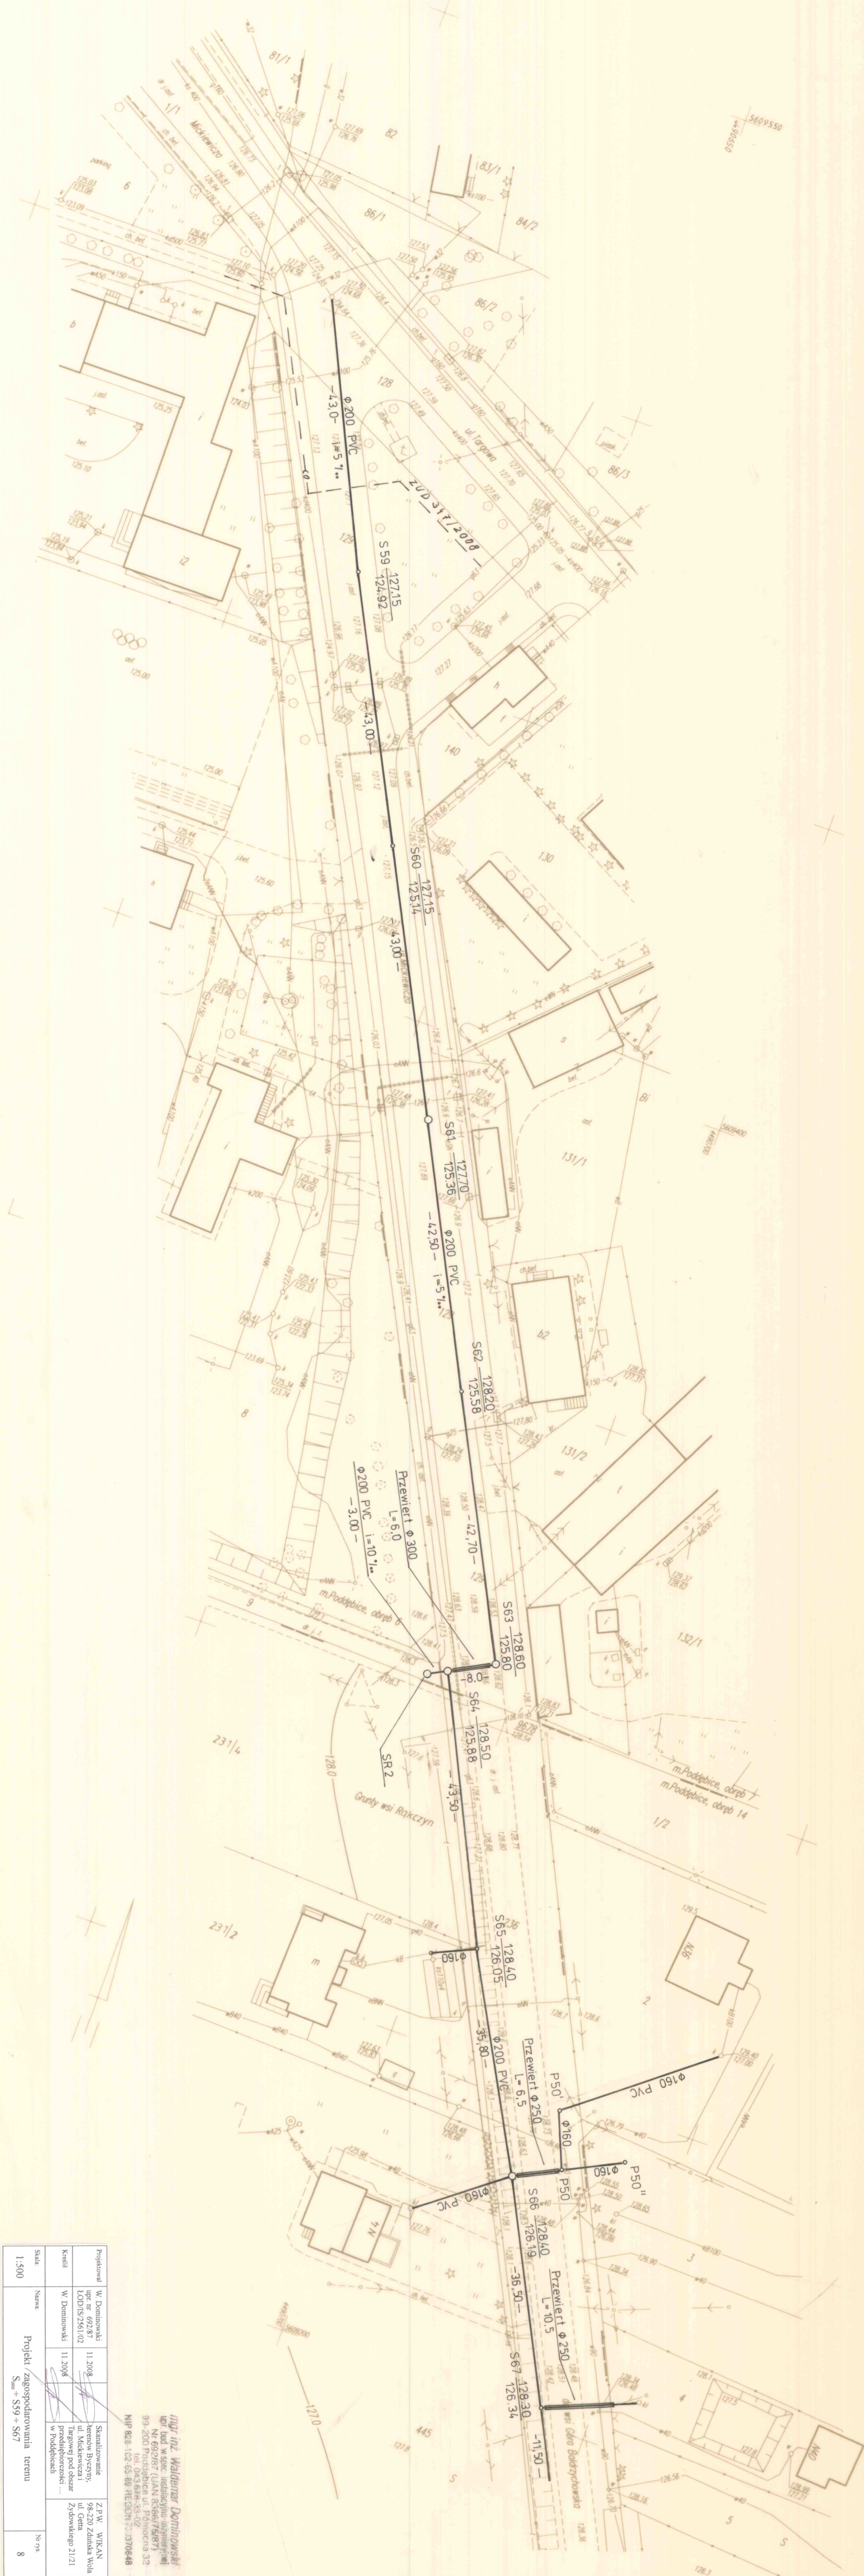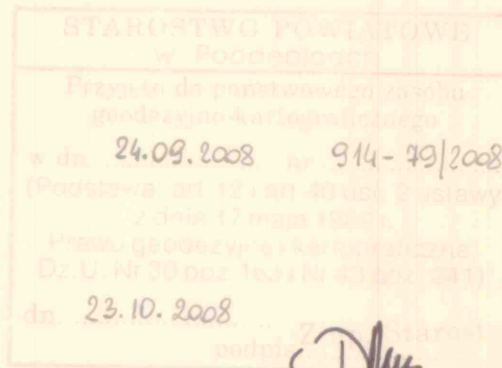

1:500	Sala	Nazwa		11.2008	Szanowni Państwo, tenorek Bydgoszy, ul. Mickiewicza 1 Tępnego pod obszar przebiegu kanału ... w Podolichach	Z.P.W. WIKAN 98-220 Żmłodka Wlk. ul. Gieła Zydowskiego 21/21
				11.2008	Szanowni Państwo, tenorek Bydgoszy, ul. Mickiewicza 1 Tępnego pod obszar przebiegu kanału ... w Podolichach	Z.P.W. WIKAN 98-220 Żmłodka Wlk. ul. Gieła Zydowskiego 21/21
				11.2008	Szanowni Państwo, tenorek Bydgoszy, ul. Mickiewicza 1 Tępnego pod obszar przebiegu kanału ... w Podolichach	Z.P.W. WIKAN 98-220 Żmłodka Wlk. ul. Gieła Zydowskiego 21/21
1:500		Projekt zagospodarowania terenu $S_{max} + S_{9} + S_{67}$				8